


国土交通大臣認定番号：
PS060FL-0823：床（RC・ALC）
PS060WL-0822：壁（RC・ALC）
PS060WL-0937：壁・中空壁
PS060WL-0976：壁・片壁

（一財） 日本消防設備安全センター 認定
KK27-019号：床 （共住）
KK27-020号：壁 （共住）

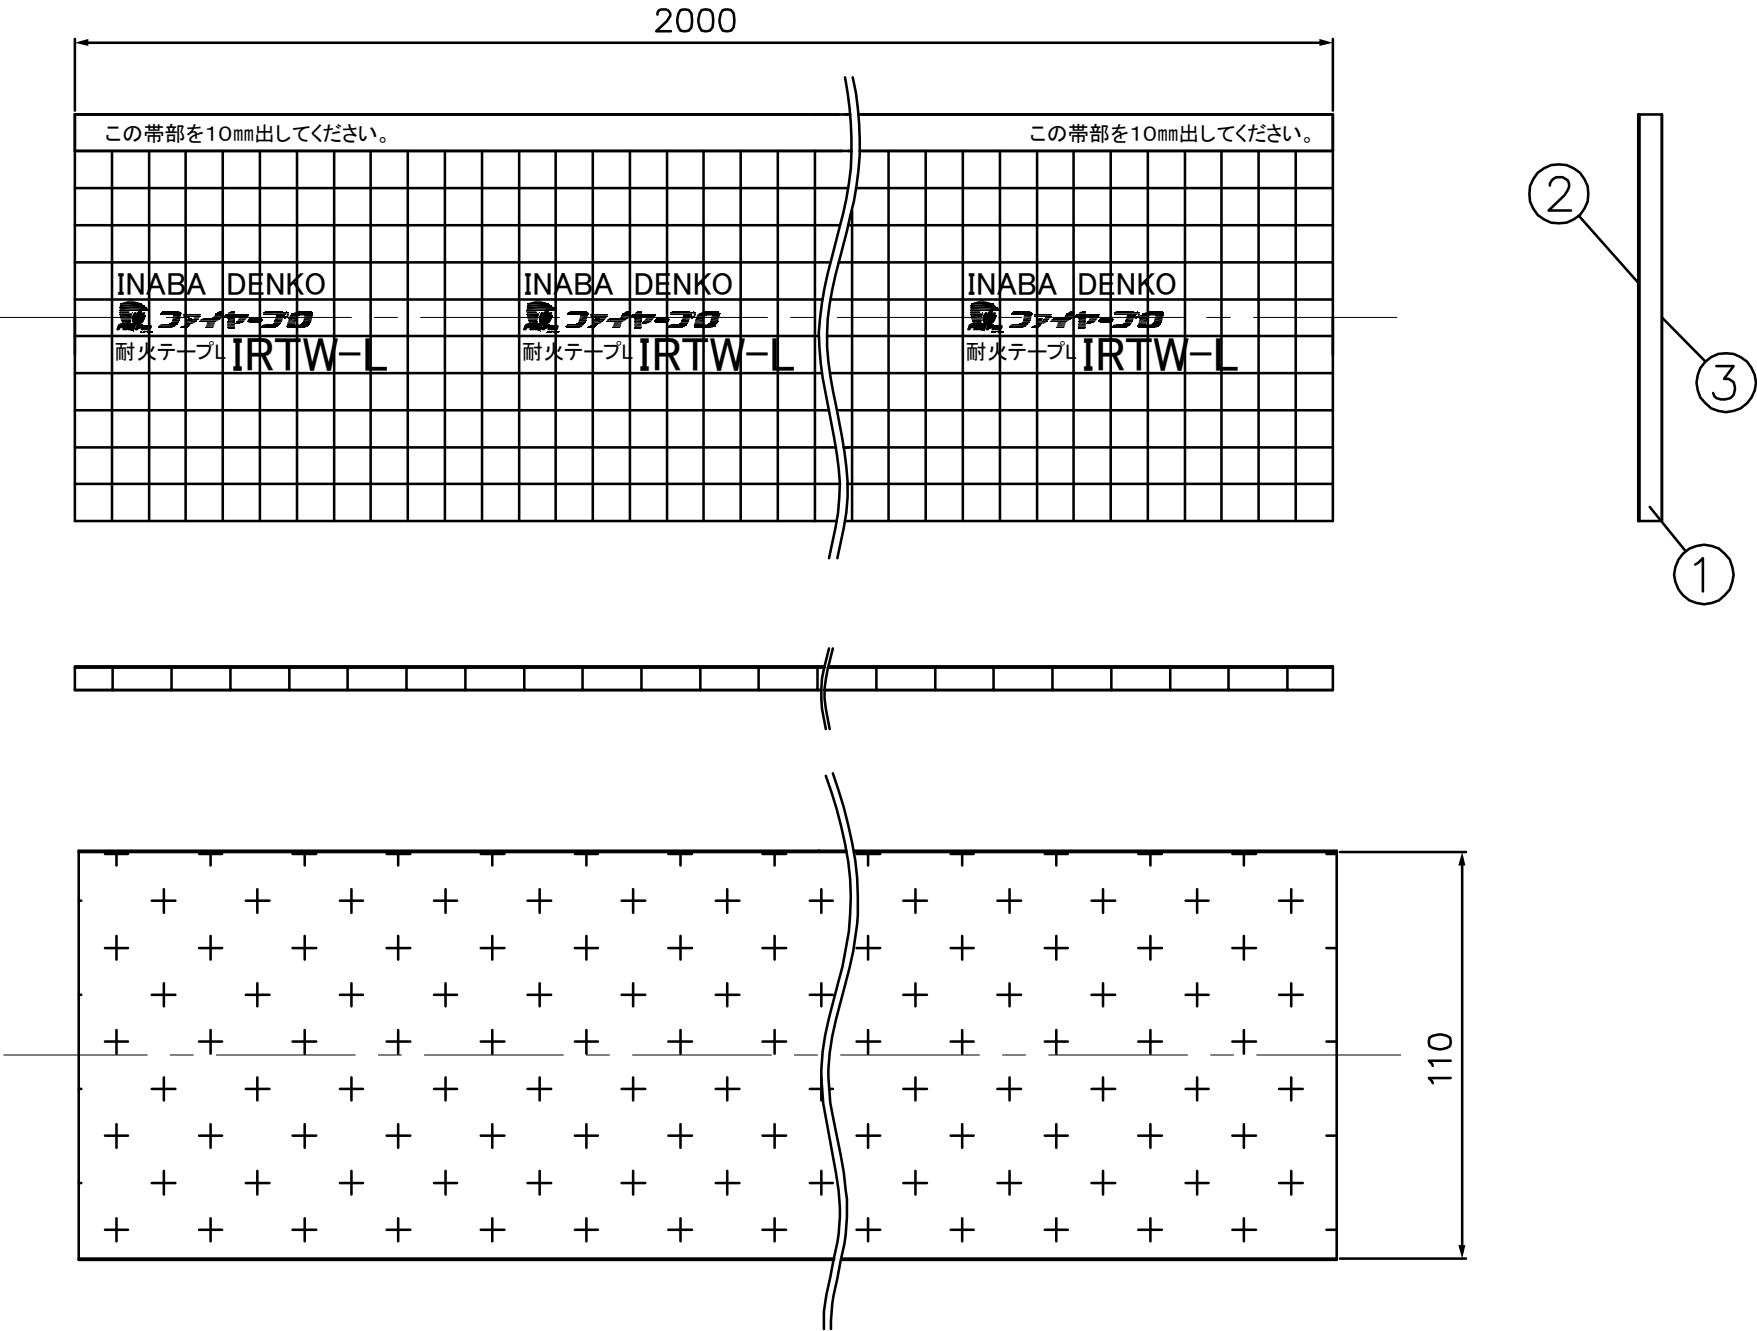

③	ポリエチレンフィルム	ポリエチレン	透明	1	_____	 INABA DENKO 因幡電機産業株式会社 INABA DENKI SANGYO CO.,LTD. 生産統括部 MANUFACTURING DIVISION	設 計 DESIGNED	製 図 DRAWN	検 図 CHECKED	承 認 APPROVED	品 名 NAME	耐火テープL IRTW-L
②	アルミテープ	アルミ	シルバー	1	補強線入りタイプ		藤丸	仲岡	古賀	徳永		
①	耐熱シールシート材	熱膨張性耐熱 シールシート材	ブラック	1	_____		15.11.10	19.11.07	19.11.07	19.11.07		
番号 NO.	部 品 名 PART'S NAME	材 質 MATERIALS	色 調 COLOR	数量 QUANTITY	備 考 REMARKS		尺度 SCALE	Free	第三角法 3RD ANGLEPROJECTION	図 番 DRAWING NO.	P-1511-IRTWL001-1	