


国土交通大臣認定番号：  
 PS060FL-0823：床（RC・ALC）  
 PS060WL-0822：壁（RC・ALC）  
 PS060WL-0937：壁・中空壁  
 PS060WL-0976：壁・片壁

（一財）日本消防設備安全センター認定  
 KK27-019号：床（共住）  
 KK27-020号：壁（共住）

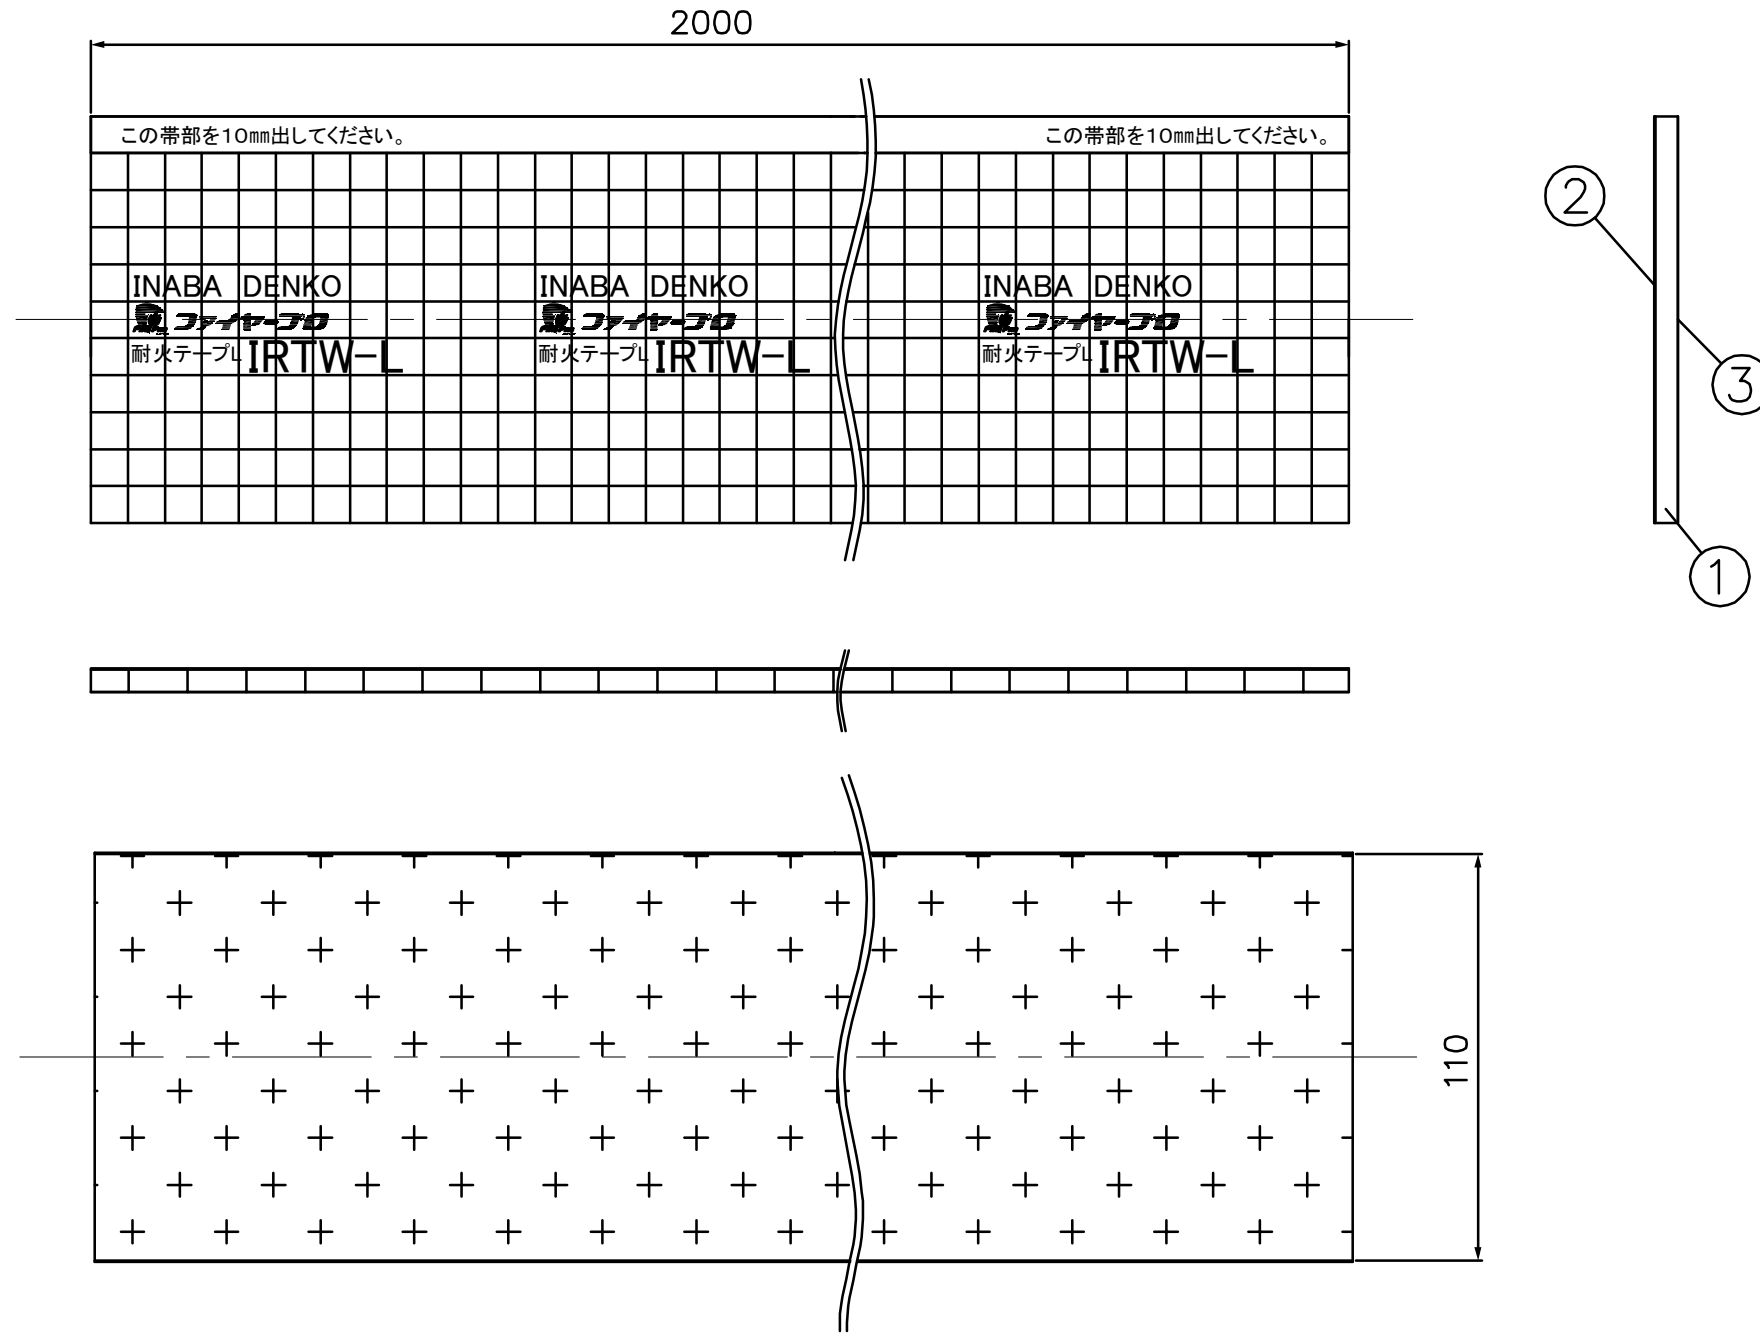

③	ポリエチレンフィルム	ポリエチレン	透明	1	———	<b>INABA DENKO</b> 因幡電機産業株式会社 INABA DENKI SANGYO CO.,LTD. 生産統括部 MANUFACTURING DIVISION	設計 DESIGNED	製図 DRAWN	検図 CHECKED	承認 APPROVED	品名 NAME	耐火テープL IRTW-L		
②	アルミテープ	アルミ	シルバー	1	補強線入りタイプ		藤丸	仲岡	古賀	徳永			15.11.10	19.11.07
①	耐熱シールシート材	熱膨張性耐熱シールシート材	ブラック	1	———		尺度 SCALE	Free	第三角法 3RD ANGLE PROJECTION	図番 DRAWING NO.	P-1511-IRTWL001-1			
番号 NO.	部品名 PART'S NAME	材質 MATERIALS	色調 COLOR	数量 QUANTITY	備考 REMARKS									