



注) G寸法は変位吸収時のフレキシブルチューブの垂れを考慮した、
床面などの障害物からの離隔距離。

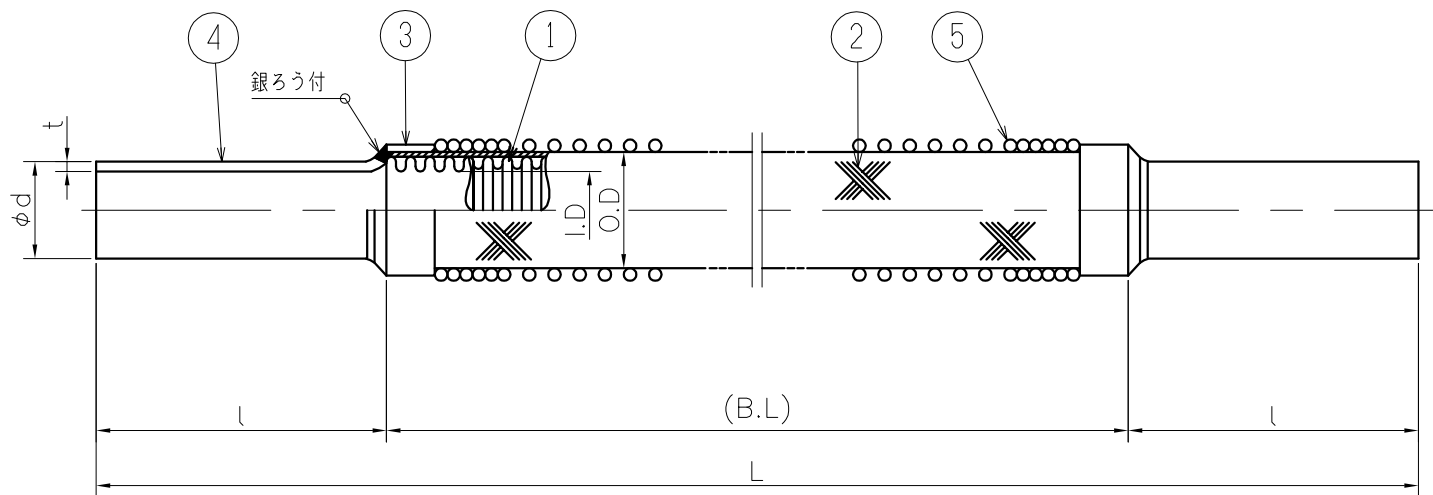

フレキシブルチューブ仕様図（平面図）

設計圧力	4.3 MPa
設計温度	125 ℃
変位量	150mm

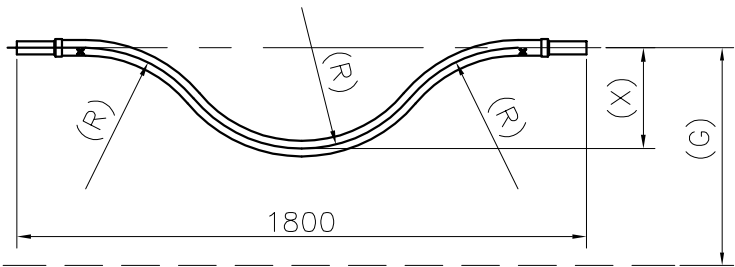

取り付け状態図（側面図）

型番	呼称径	エンドパイプ			フレキシブルチューブ						(G)
		φd	t	l	I.D	O.D	L	(B.L)	(R)	(X)	
IFE6-150R3	1/4	6.35	1.2	100	7.2	13.5	2000	1800	542	353	550
IFE9-150R3	3/8	9.52	1.6	100	10	17.5	2000	1800	542	353	550
IFE12-150R3	1/2	12.70	1.6	100	12	19	2000	1800	542	353	550
IFE15-150R3	5/8	15.88	1.6	100	19	29	2000	1800	542	353	550
IFE19-150R3	3/4	19.05	1.6	100	19	29	2000	1800	542	353	550
IFE22-150R3	7/8	22.22	1.6	100	19	29	2000	1800	542	353	550
IFE25-150R3	1	25.40	1.6	100	25.5	37	2000	1800	542	353	550
IFE28-150R3	1・1/8	28.58	2.0	100	32	46	2000	1800	542	353	550
IFE31-150R3	1・1/4	31.75	2.0	100	32	46	2000	1800	542	353	550
IFE34-150R3	1・3/8	34.92	2.5	100	32	46	2000	1800	542	353	550
IFE38-150R3	1・1/2	38.10	2.5	100	43	62	2000	1800	542	353	550

5	スプリング	SUS304	_____	2	_____
4	エンドパイプ	C1220T	_____	2	_____
3	ブレード押えリング	SUS304	_____	2	_____
2	丸線ブレード	SUS304	_____	1	_____
1	フレキシブルチューブ	SUS304	_____	1	_____
番号 NO.	部 品 名 PART'S NAME	材 質 MATERIALS	色 調 COLOR	数量 QUANTITY	備 考 REMARKS

 INABA DENKO	設 計 DESIGNED	製 図 DRAWN	検 図 CHECKED	承 認 APPROVED	品 名 NAME	エキスパンションジョイント用 冷媒フレキ配管（水平1本仕様）
	池 辺 15.02.18	池 辺 15.02.18	堀 口 15.02.18	大 田 15.02.18		IFE6~38-150R3
	因幡電機産業株式会社 INABA DENKI SANGYO CO.,LTD.	尺 度 SCALE	Free	第三角法 3RD ANGLEPROJECTION	図 番 DRAWING NO.	P-1502-IF101-0
	生産事業部 MANUFACTURING DIVISION					