
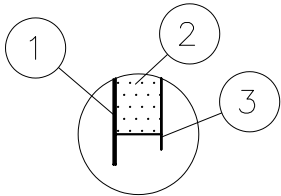
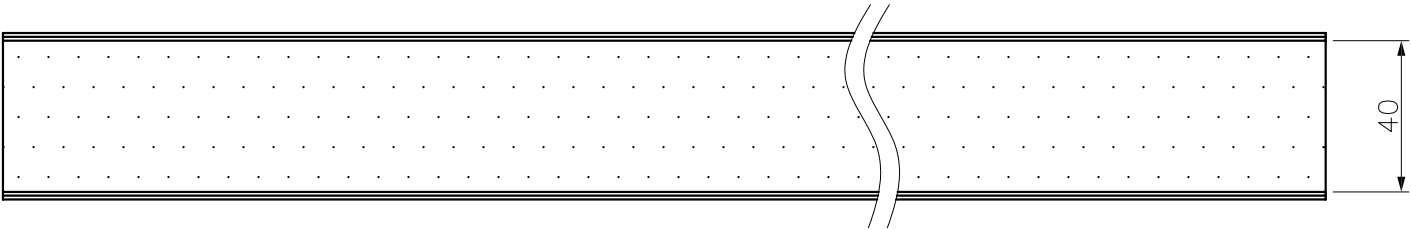
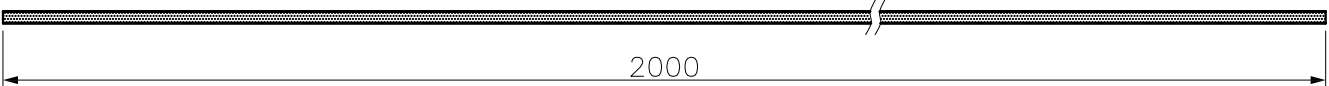
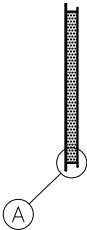


国土交通大臣認定番号：
PS060FL－0921：床（RC・ALC）
PS060WL－0989：壁（RC・ALC）
PS060WL－0967：壁・中空壁

（一財） 日本消防設備安全センター 認定
KK29－026号：床 （共住）
KK30－011号：壁 （共住）
KK30－006号：中空壁 （共住）

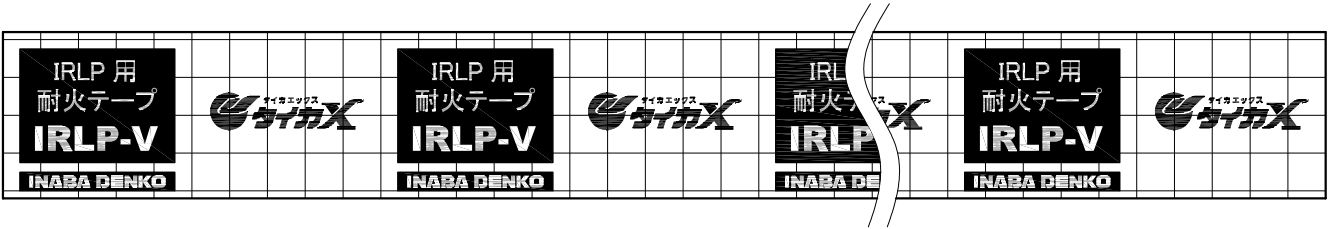

Ⓐ 部詳細

③	PEフィルム	ポリエチレン	クリアー	1	_____	 INABA DENKO 因幡電機産業株式会社 INABA DENKI SANGYO CO.,LTD.	設 計 DESIGNED	製 図 DRAWN	検 図 CHECKED	承 認 APPROVED	品 名 NAME	IRLP用耐火テープ
②	熱膨張性シート	黒鉛含有ブチルゴムシート	ブラック	1	t=3		水野	水野	古賀	堀口		IRLP-V
①	アルミワリフ	アルミ箔、PEワリフ	シルバー	1	_____		25.03.04	25.03.04	25.03.04	25.03.04		
番号 NO.	部 品 名 PART'S NAME	材 質 MATERIALS	色 調 COLOR	数量 QUANTITY	備 考 REMARKS		尺度 SCALE	Free	第三角法 3RD ANGLEPROJECTION	図 番 DRAWING NO.	P-2503-IRLPV001	