

国土交通大臣認定番号：

PS060WL-0339：壁（RC・ALC）

PS060WL-0350：壁（RC・ALC）


PS060WL-0386：中空壁

PS060WL-0340：壁（RC）

（一財） 日本消防設備安全センター 認定

KK19-138号：壁（共住）（RC・ALC）

KK19-139号：壁（共住）（RC）

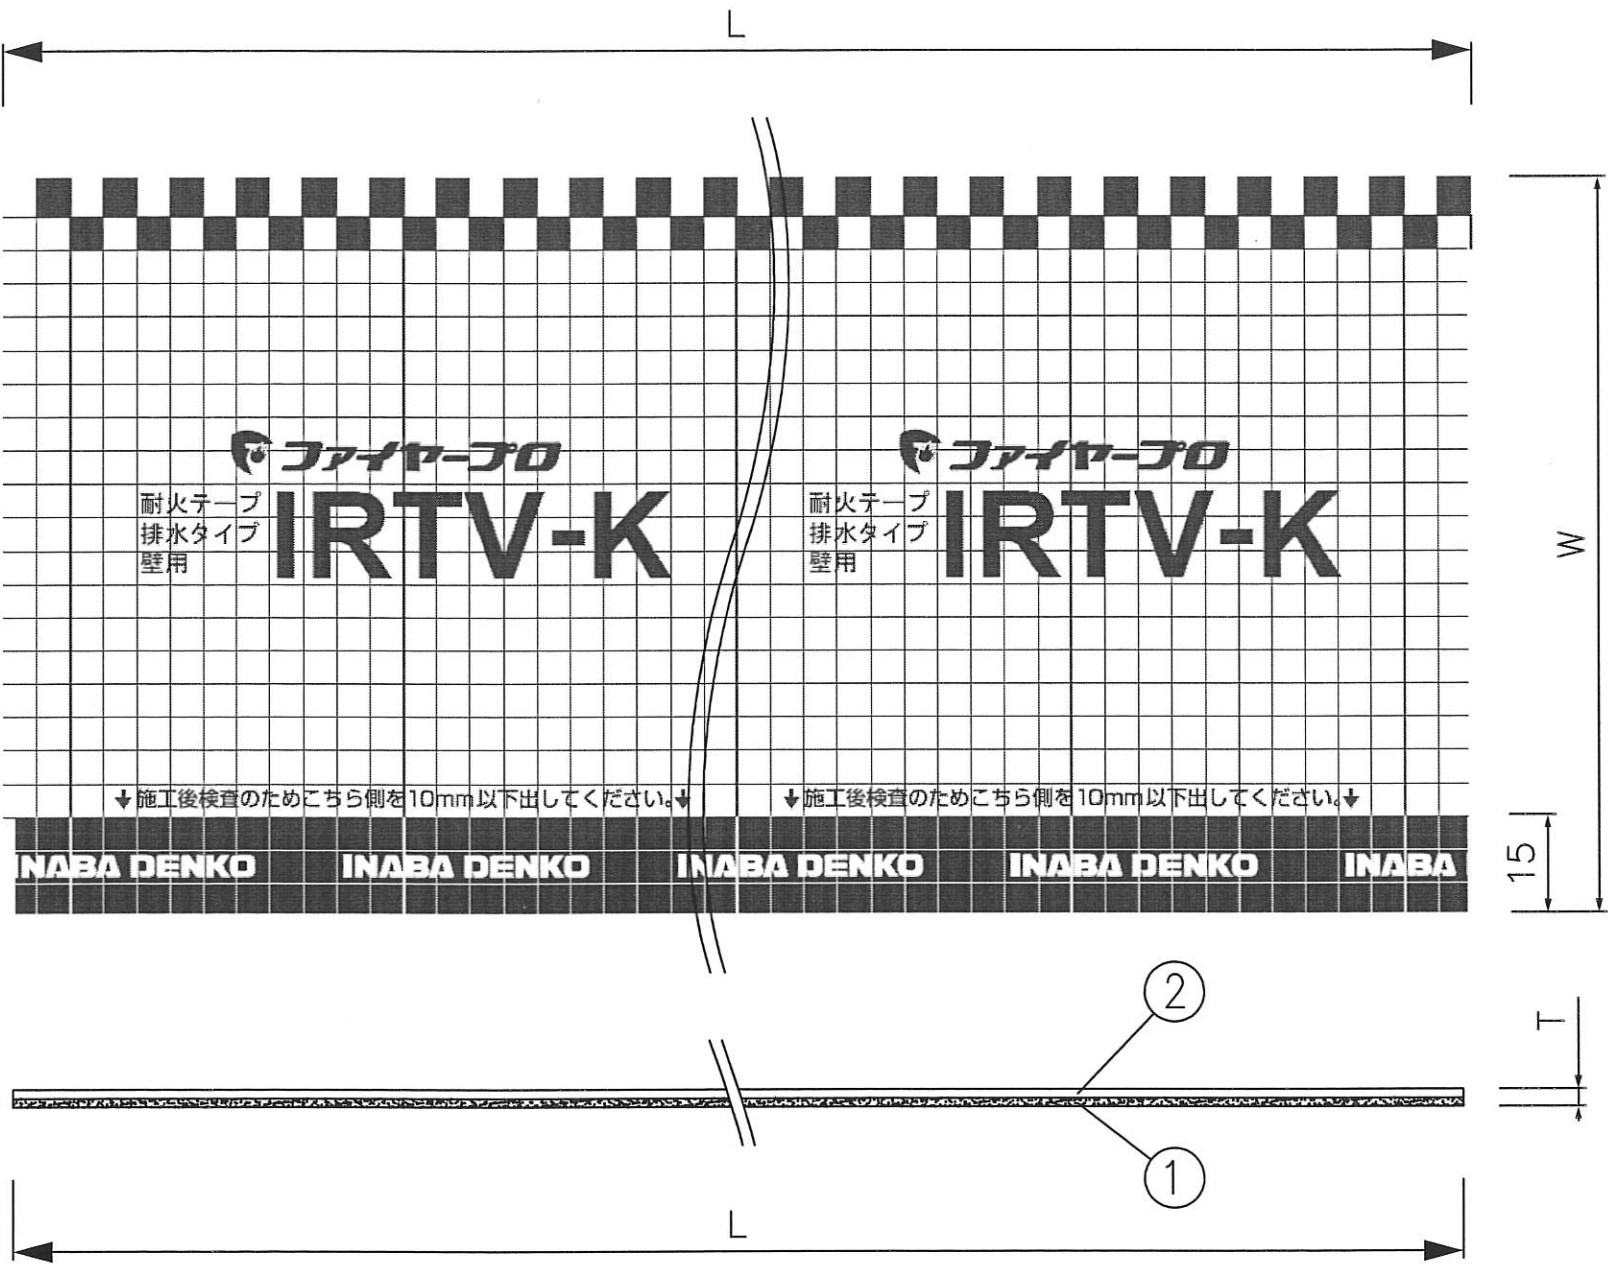

型 番	W	L	T
IRTV-K	110	1,500	2.0

							設 計 DESIGNED	製 図 DRAWN	検 図 CHECKED	承 認 APPROVED	品 名 NAME	耐火テープ排水タイプ IRTV
②	アルミテープ	アルミ（補強線入り）	シルバー	1		因幡電機産業株式会社 INABA DENKI SANGYO CO.,LTD. 生産統括部 MANUFACTURING DIVISION	古賀	仲岡	古賀	徳永		
①	耐熱シールシート材	熱膨張性ブチル （認定取得配合）	ブラック	1			07.07.02	19.11.05	19.11.05	19.11.05		
番号 NO.	部 品 名 PART'S NAME	材 質 MATERIALS	色 調 COLOR	数 量 QUANTITY	備 考 REMARKS		尺 度 SCALE	Free	第三角法 3RD ANGLE PROJECTION	図 番 DRAWING NO.	P-0707-IRTVK-001-1	