
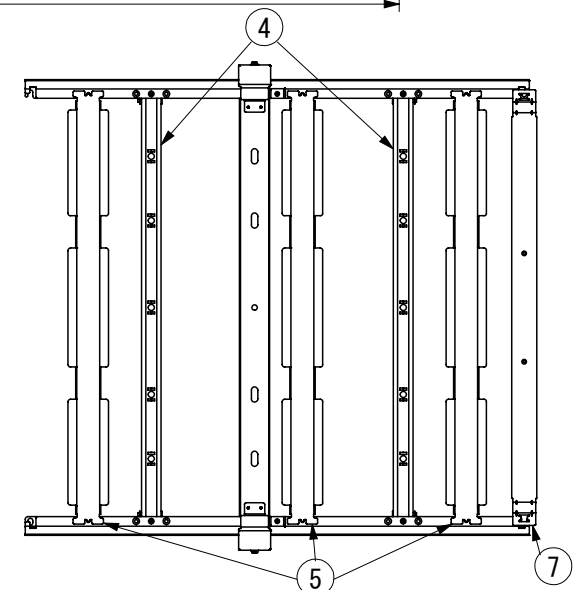
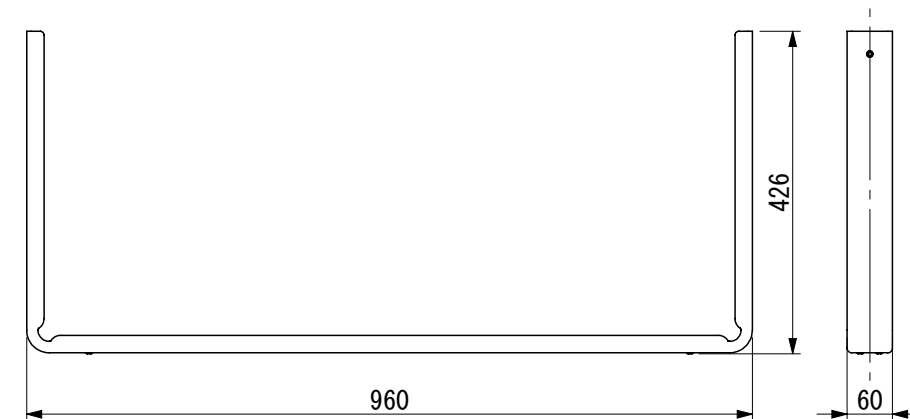
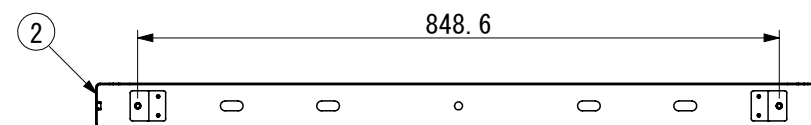
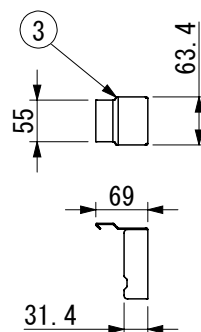
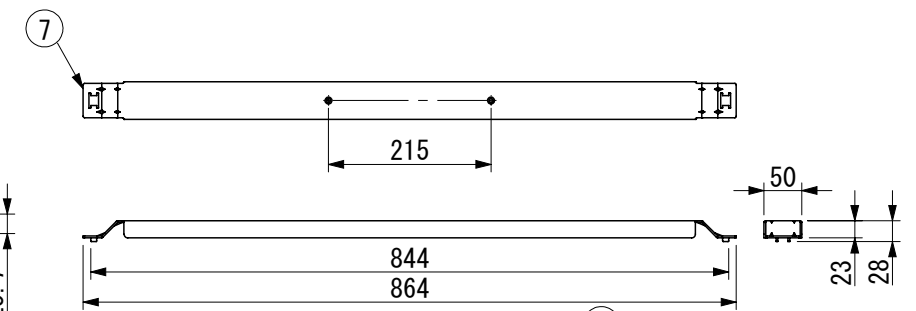
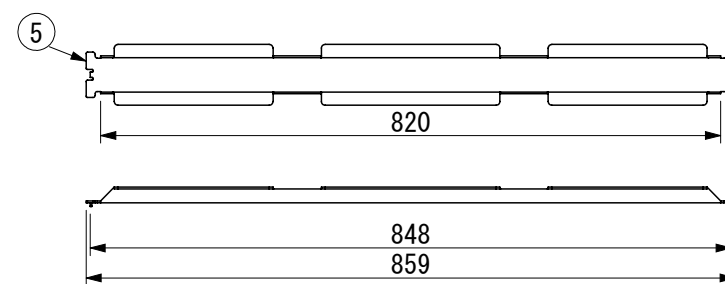
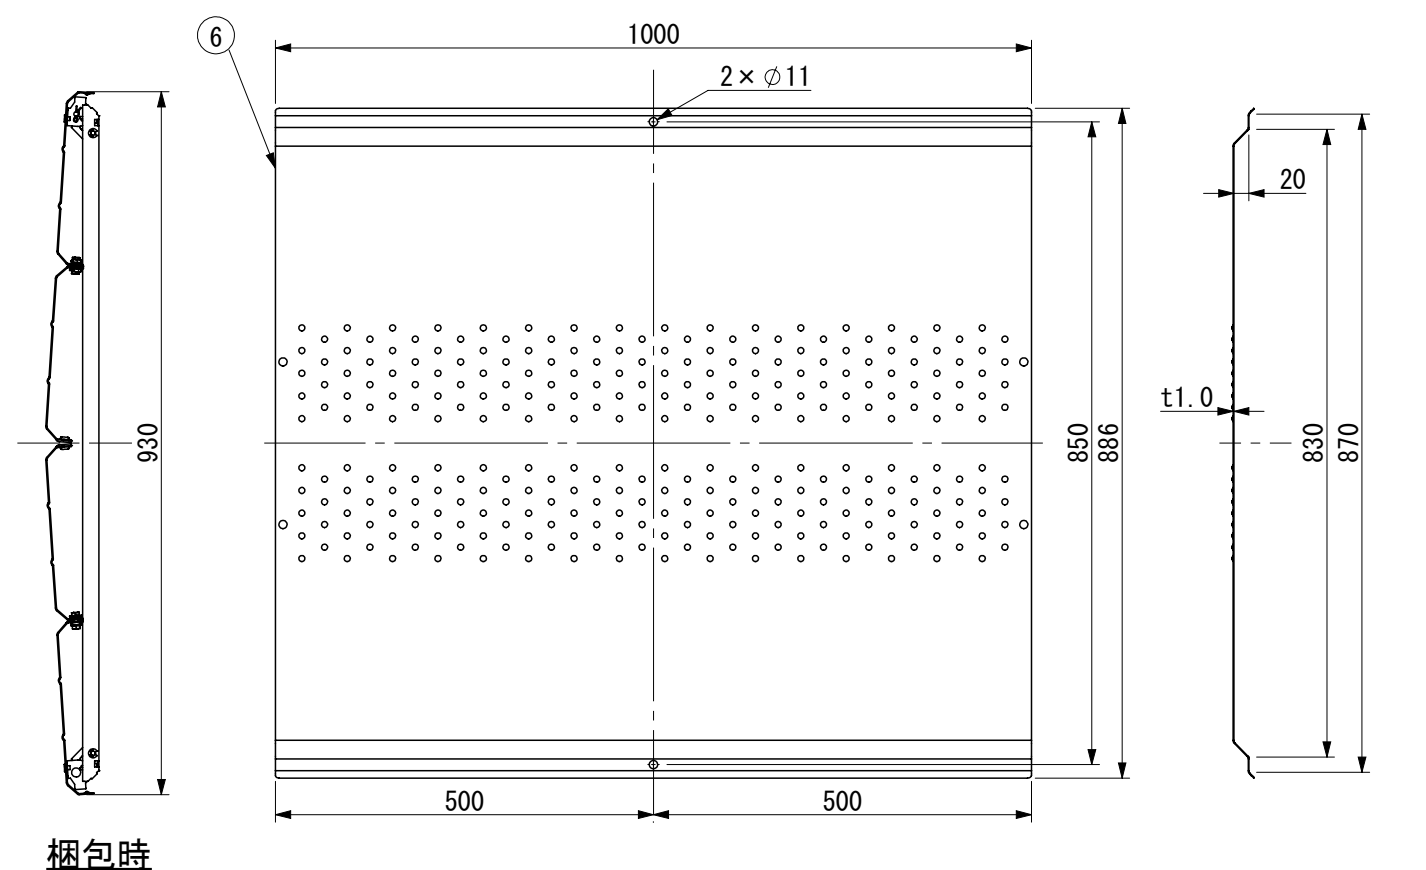
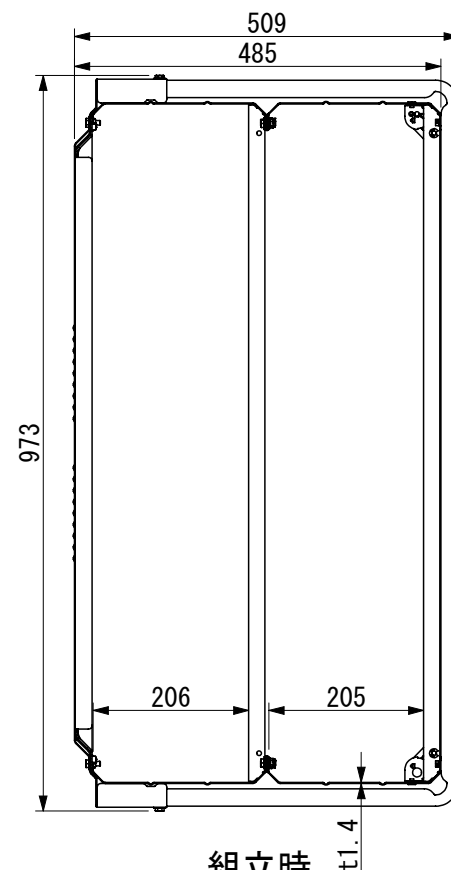
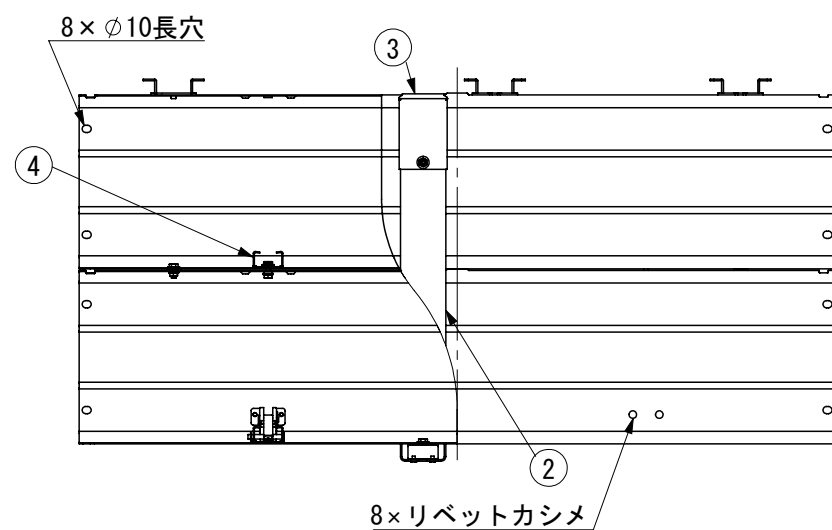


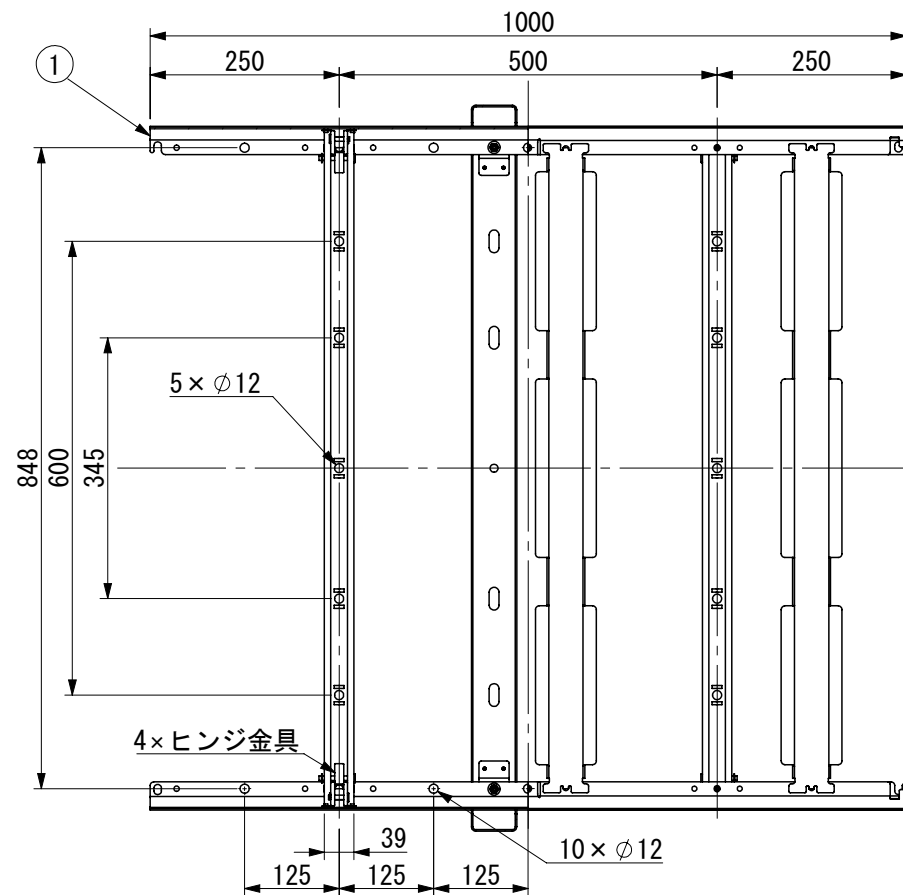

フタ補強板、仕切金具取付位置

7	ジョイント部補強板	高耐食溶融亜鉛めっき鋼板	—	1	—
6	歩路用フタ	高耐食溶融亜鉛めっき鋼板	—	1	—
5	フタ補強板	高耐食溶融亜鉛めっき鋼板	—	3	—
4	仕切金具(子桁)	高耐食溶融亜鉛めっき鋼板	—	2	—
3	フレーム固定金具	高耐食溶融亜鉛めっき鋼板	—	2	—
2	補強フレーム	高耐食溶融亜鉛めっき鋼板	—	1	—
1	ダクトベース	高耐食溶融亜鉛めっき鋼板	—	1	—
番号 NO.	部 品 名 PARTS NAME	材 質 MATERIALS	色 調 COLOR	個数	備 考 REMARKS

INABA DENKO 因幡電機産業株式会社 INABA DENKI SANGYO CO.,LTD.	設 計 DESIGNED	製 図 DRAWN	検 図 CHECKED	承 認 APPROVED	品 名 NAME	RDダクト(歩路用) 1M
	山口	山口	松村	堀口		RDW-900G-1-ZA
	26.06.08	26.08.28	26.08.28	26.08.28	図 番 DRAWING NO.	P-2608-RD000966
	尺 度 SCALE	Free	第三角法 3RD ANGLE PROJECTION			