


国土交通大臣認定番号：

- PS060FL-0681：床（開口部円形）
- PS060WL-0680：壁（開口部円形・矩形）
- PS060WL-0679：中空壁（開口部円形）
- PS060WL-0633：片壁（開口部円形）

（一財） 日本消防設備安全センター 認定

- KK19-018号：床（共住）（開口部円形）
- KK19-024号：床（共住）（開口部円形）
- KK19-023号：壁（共住）（開口部円形）
- KK19-025号：壁（共住）（開口部円形）
- KK19-019号：壁（共住）（開口部矩形）
- KK19-022号：中空壁（共住）
- KK19-020号：サブウェイ工法（共住）

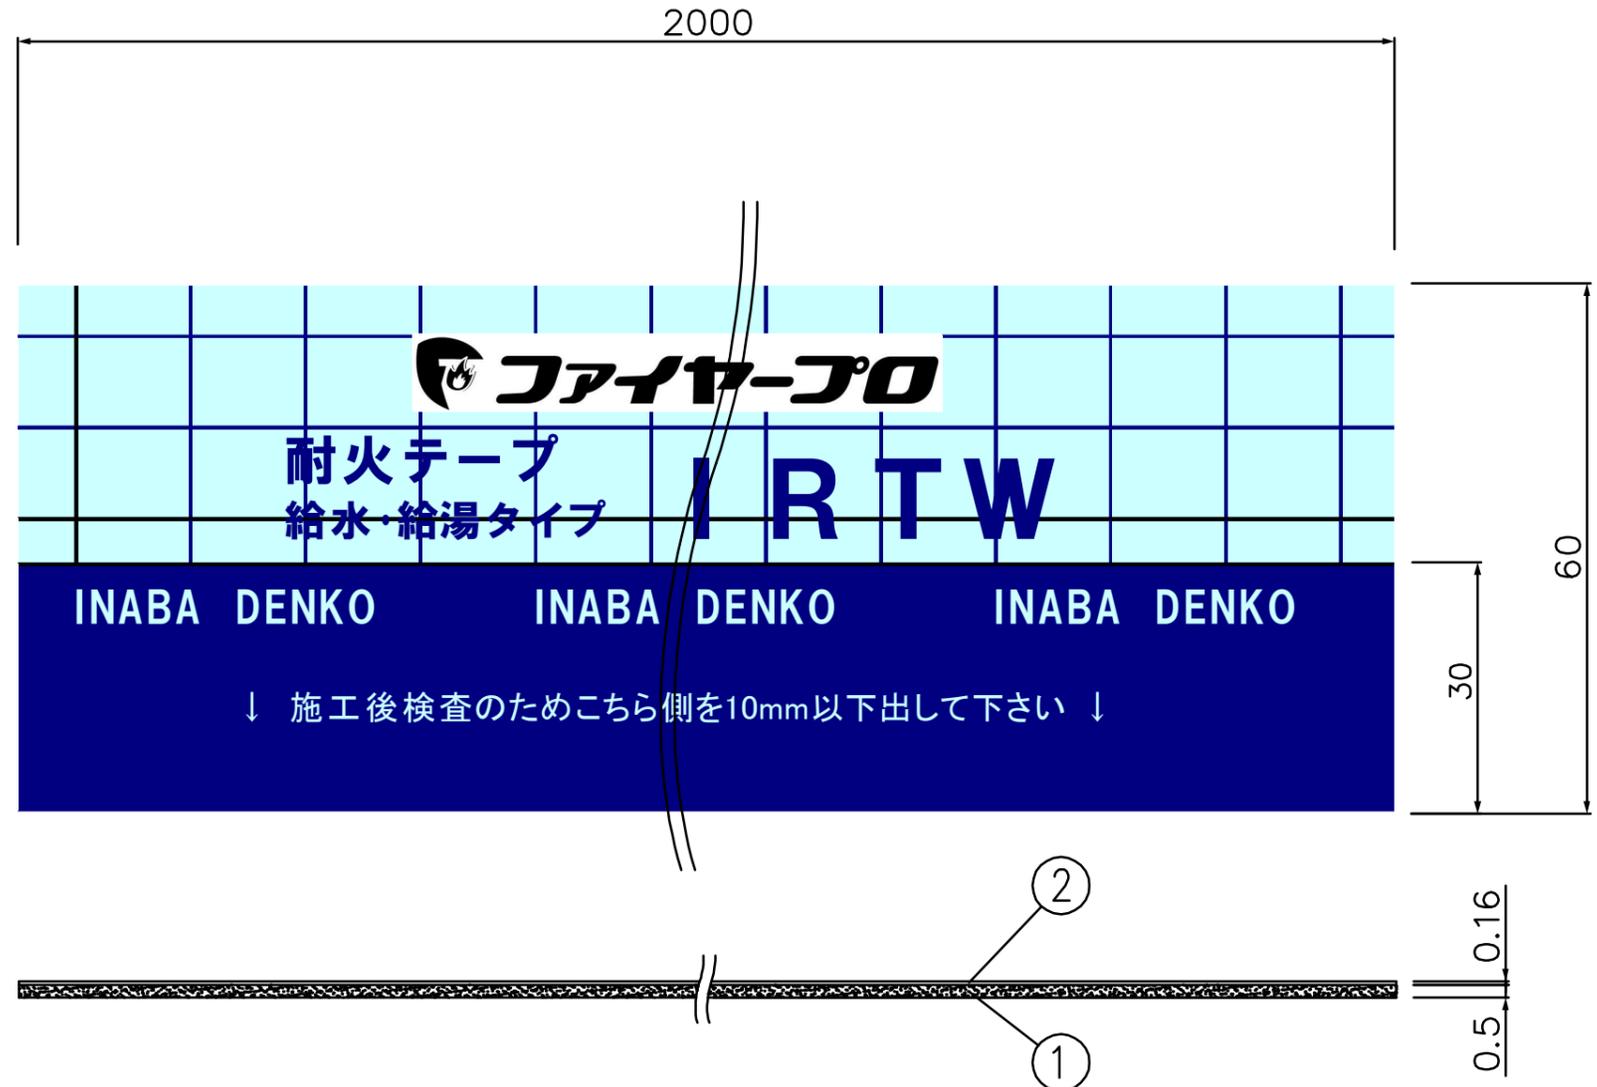

番号 NO.	部品名 PART'S NAME	材質 MATERIALS	色調 COLOR	数量 QUANTITY	備考 REMARKS	INABA DENKO 因幡電機産業株式会社 INABA DENKI SANGYO CO.,LTD. 生産統括部 MANUFACTURING DIVISION				設計 DESIGNED	製図 DRAWN	検図 CHECKED	承認 APPROVED	品名 NAME	図番 DRAWING NO.
②	基材	アルミニウム箔積層紙	ブルー	1	_____	古賀	仲岡	古賀	徳永	10.11.11	19.11.06	19.11.06	19.11.06	耐火テープ給水・給湯タイプ IRTW	P-1011-IRTW001-2
①	熱膨張性シート	ブチルゴムシート	ブラック	1	_____	尺度 SCALE	Free	第三角法 3RD ANGLE PROJECTION							