


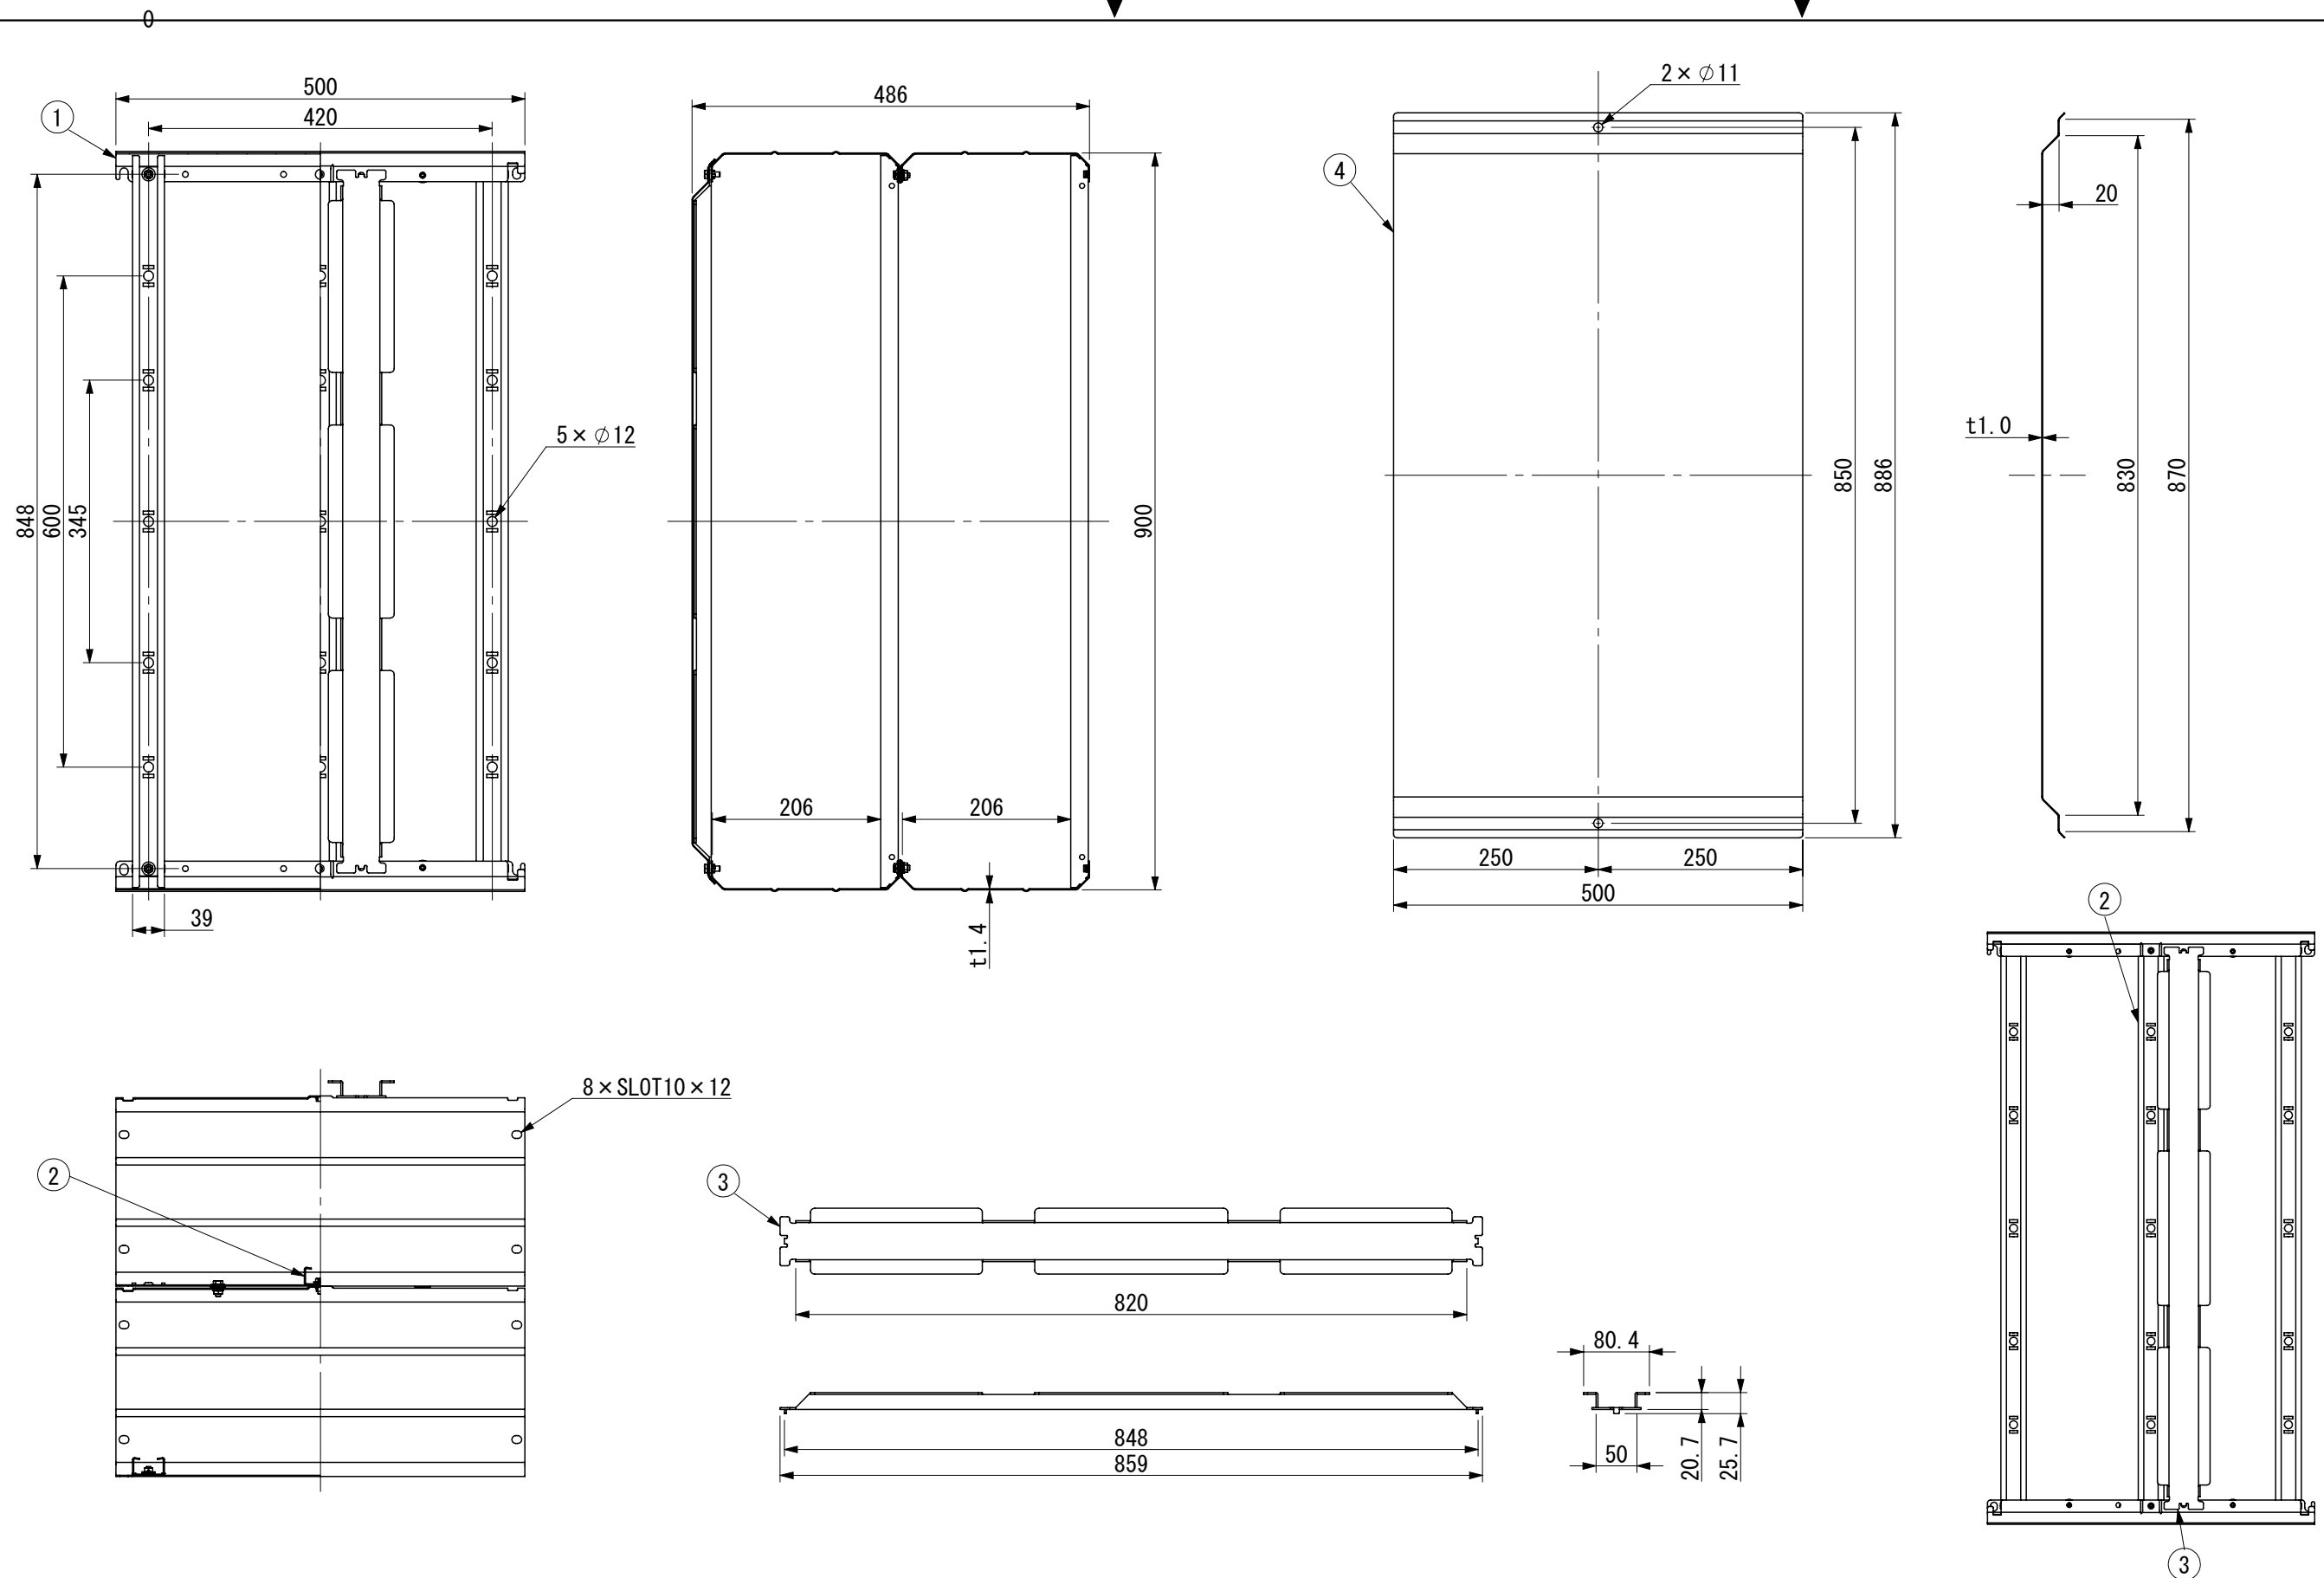

フタ補強板、仕切金具取付位置

						フタ補強板、仕切金具取付位置						
4	フタ	高耐食溶融亜鉛めっき鋼板	—	1	—	INABA DENKO 因幡電機産業株式会社 INABA DENKI SANGYO CO.,LTD.	設 計 DESIGNED	製 図 DRAWN	検 図 CHECKED	承 認 APPROVED	品 名 NAME	RDダクト 0.5M
3	フタ補強板	高耐食溶融亜鉛めっき鋼板	—	1	—		山口	山口	松村	堀口		RD-900G-05-ZA
2	仕切金具(子桁)	高耐食溶融亜鉛めっき鋼板	—	1	—		26.06.08	26.09.02	26.09.02	26.09.02		
1	ダクトベース	高耐食溶融亜鉛めっき鋼板	—	1	—		尺 度 SCALE	Free	第三角法 3RD ANGLEPROJECTION	図 番 DRAWING NO.	P-2608-RD000967	
番号 NO.	部 品 名 PARTS NAME	材 質 MATERIALS	色 調 COLOR	個数	備 考 REMARKS							