


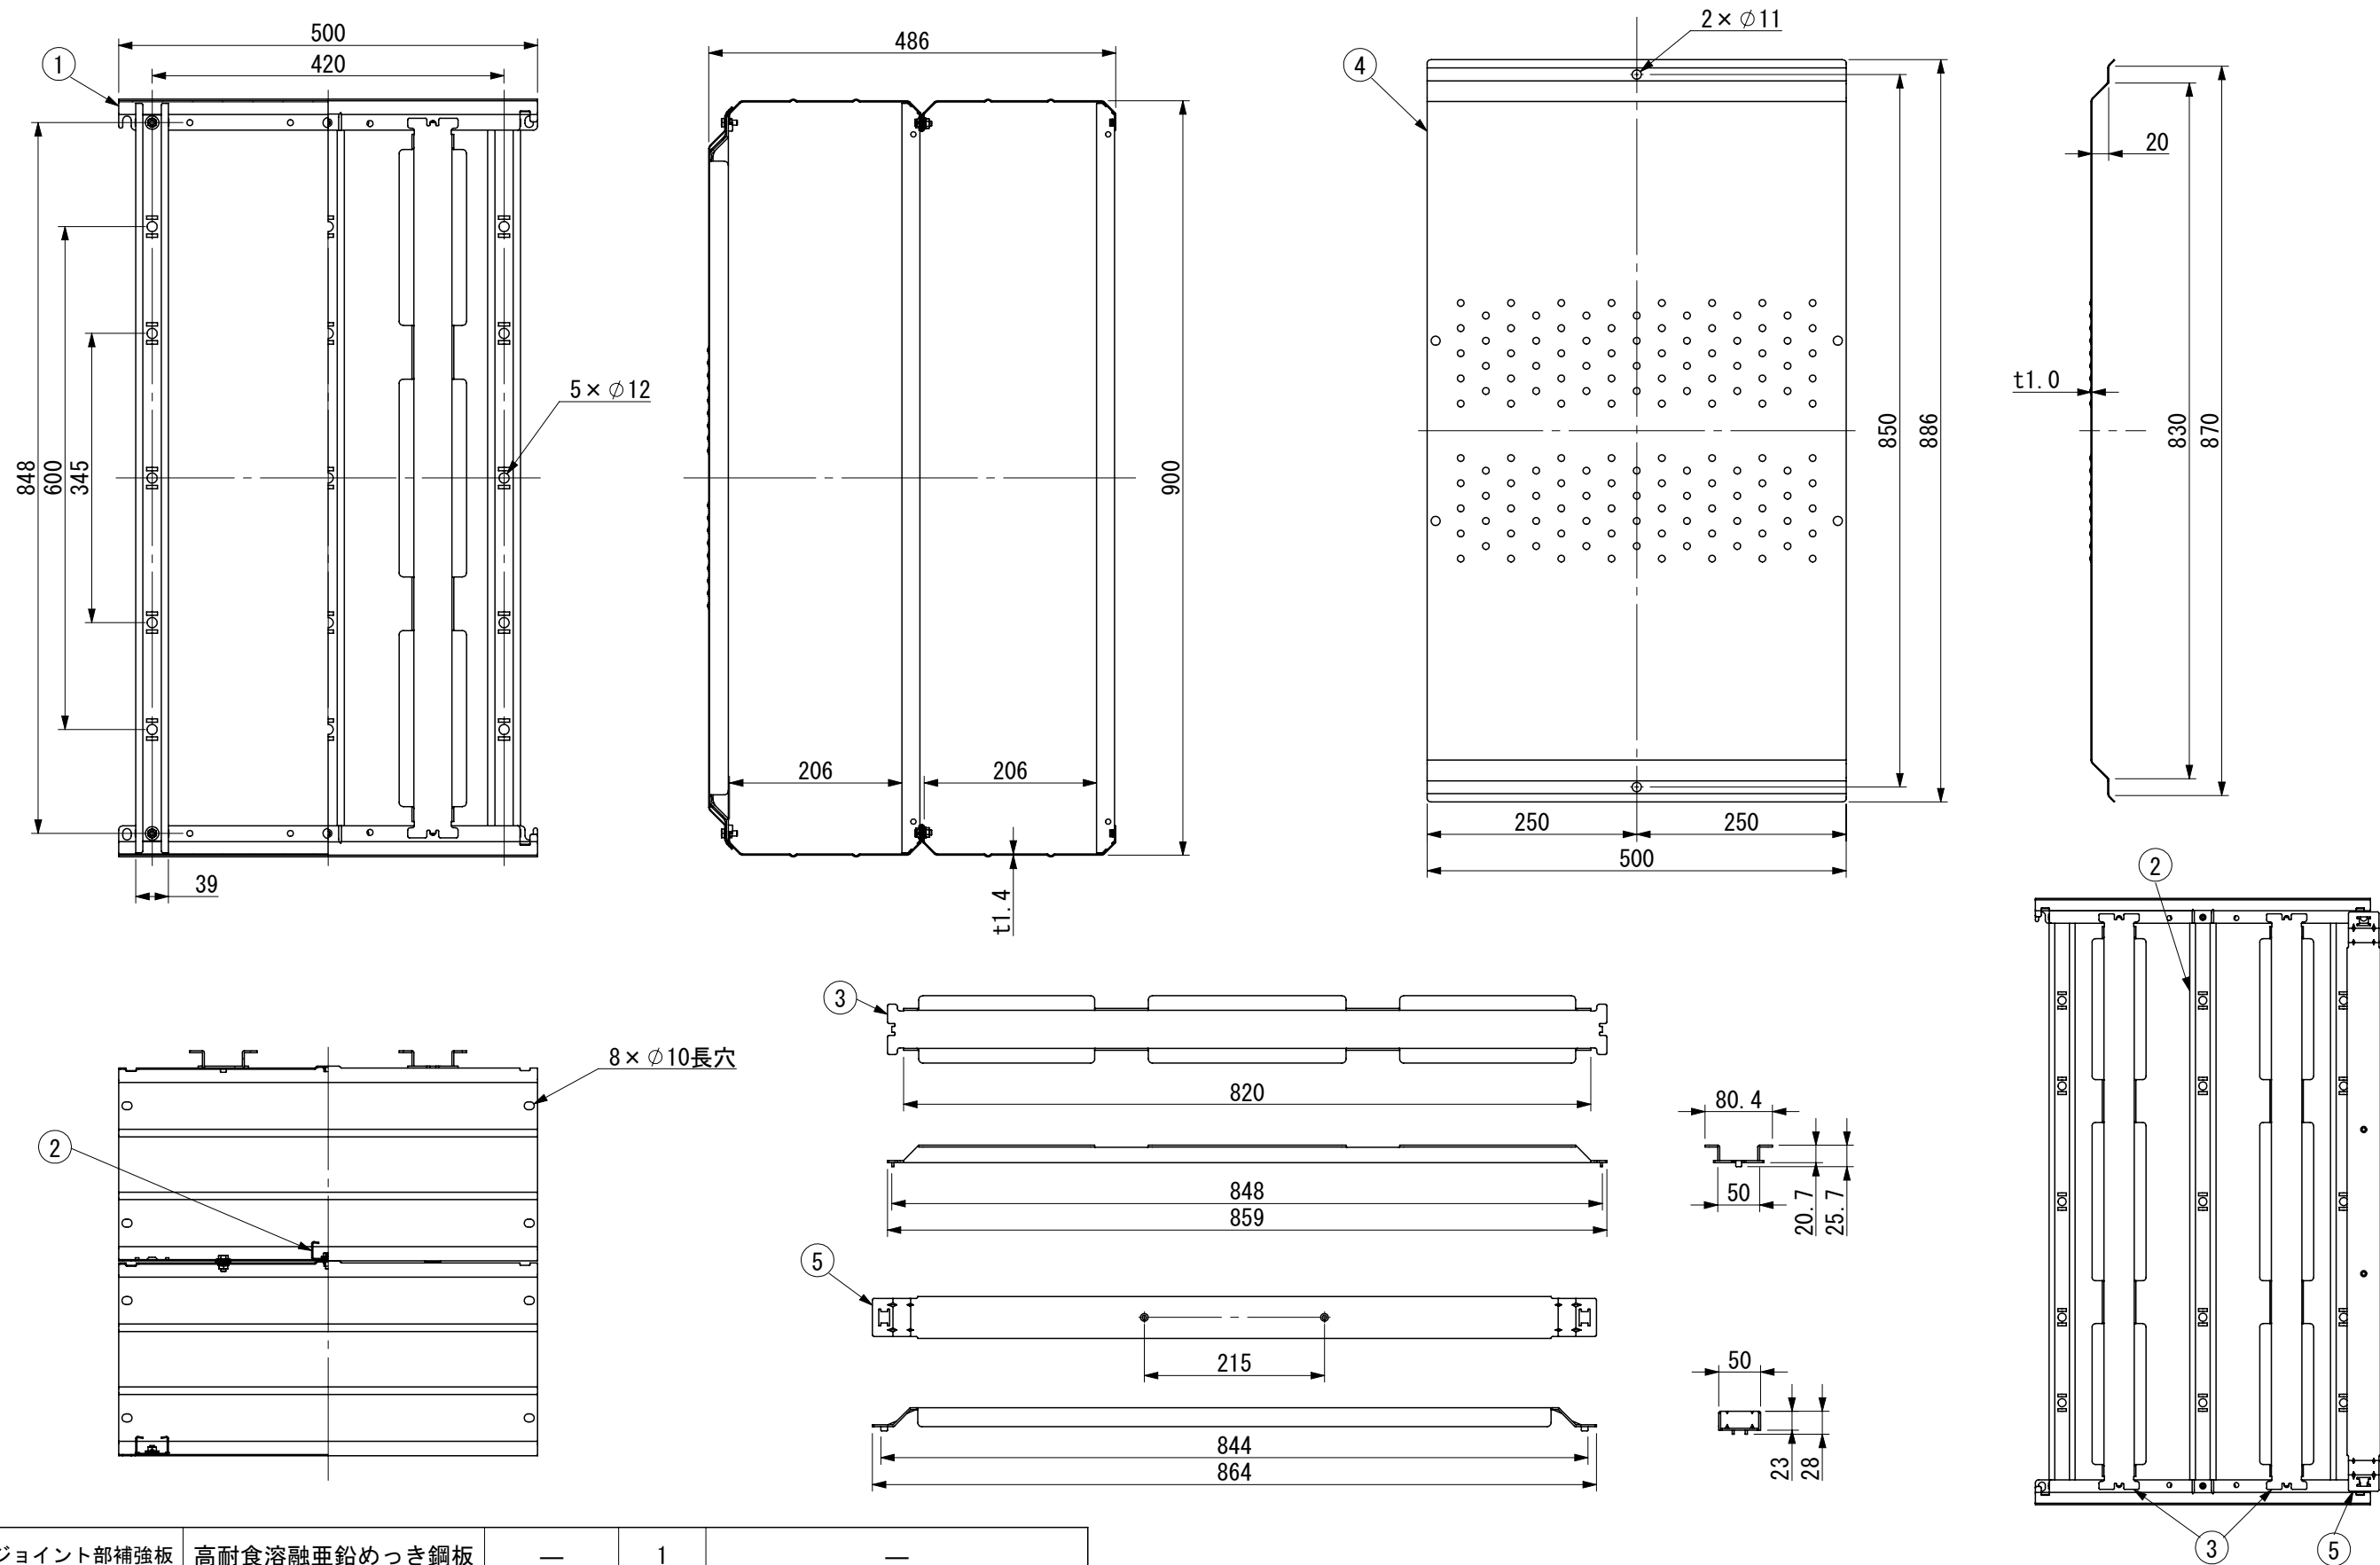

フタ補強板、仕切金具取付位置

| 5         | ジョイント部補強板           | 高耐食溶融亜鉛めっき鋼板     | —            | 1  | —              |
|-----------|---------------------|------------------|--------------|----|----------------|
| 4         | 歩路用フタ               | 高耐食溶融亜鉛めっき鋼板     | —            | 1  | —              |
| 3         | フタ補強板               | 高耐食溶融亜鉛めっき鋼板     | —            | 2  | —              |
| 2         | 仕切金具(子桁)            | 高耐食溶融亜鉛めっき鋼板     | —            | 1  | —              |
| 1         | ダクトベース              | 高耐食溶融亜鉛めっき鋼板     | —            | 1  | —              |
| 番号<br>NO. | 部 品 名<br>PARTS NAME | 材 質<br>MATERIALS | 色 調<br>COLOR | 個数 | 備 考<br>REMARKS |

|                                                                                     |                 |              |                             |                 |                        |                 |
|-------------------------------------------------------------------------------------|-----------------|--------------|-----------------------------|-----------------|------------------------|-----------------|
| <div>INABA DENKO</div> <div>因幡電機産業株式会社</div> <div>INABA DENKI SANGYO CO.,LTD.</div> | 設 計<br>DESIGNED | 製 図<br>DRAWN | 検 図<br>CHECKED              | 承 認<br>APPROVED | 品 名<br><br>NAME        | RDダクト(歩路用) 0.5M |
|                                                                                     | 山口              | 山口           | 松村                          | 堀口              |                        | RDW-900G-05-ZA  |
|                                                                                     | 26.06.08        | 26.08.28     | 26.08.28                    | 26.08.28        | 図 番<br><br>DRAWING NO. | P-2608-RD000968 |
|                                                                                     | 尺 度<br>SCALE    | Free         | 第三角法<br>3RD ANGLEPROJECTION |                 |                        |                 |